



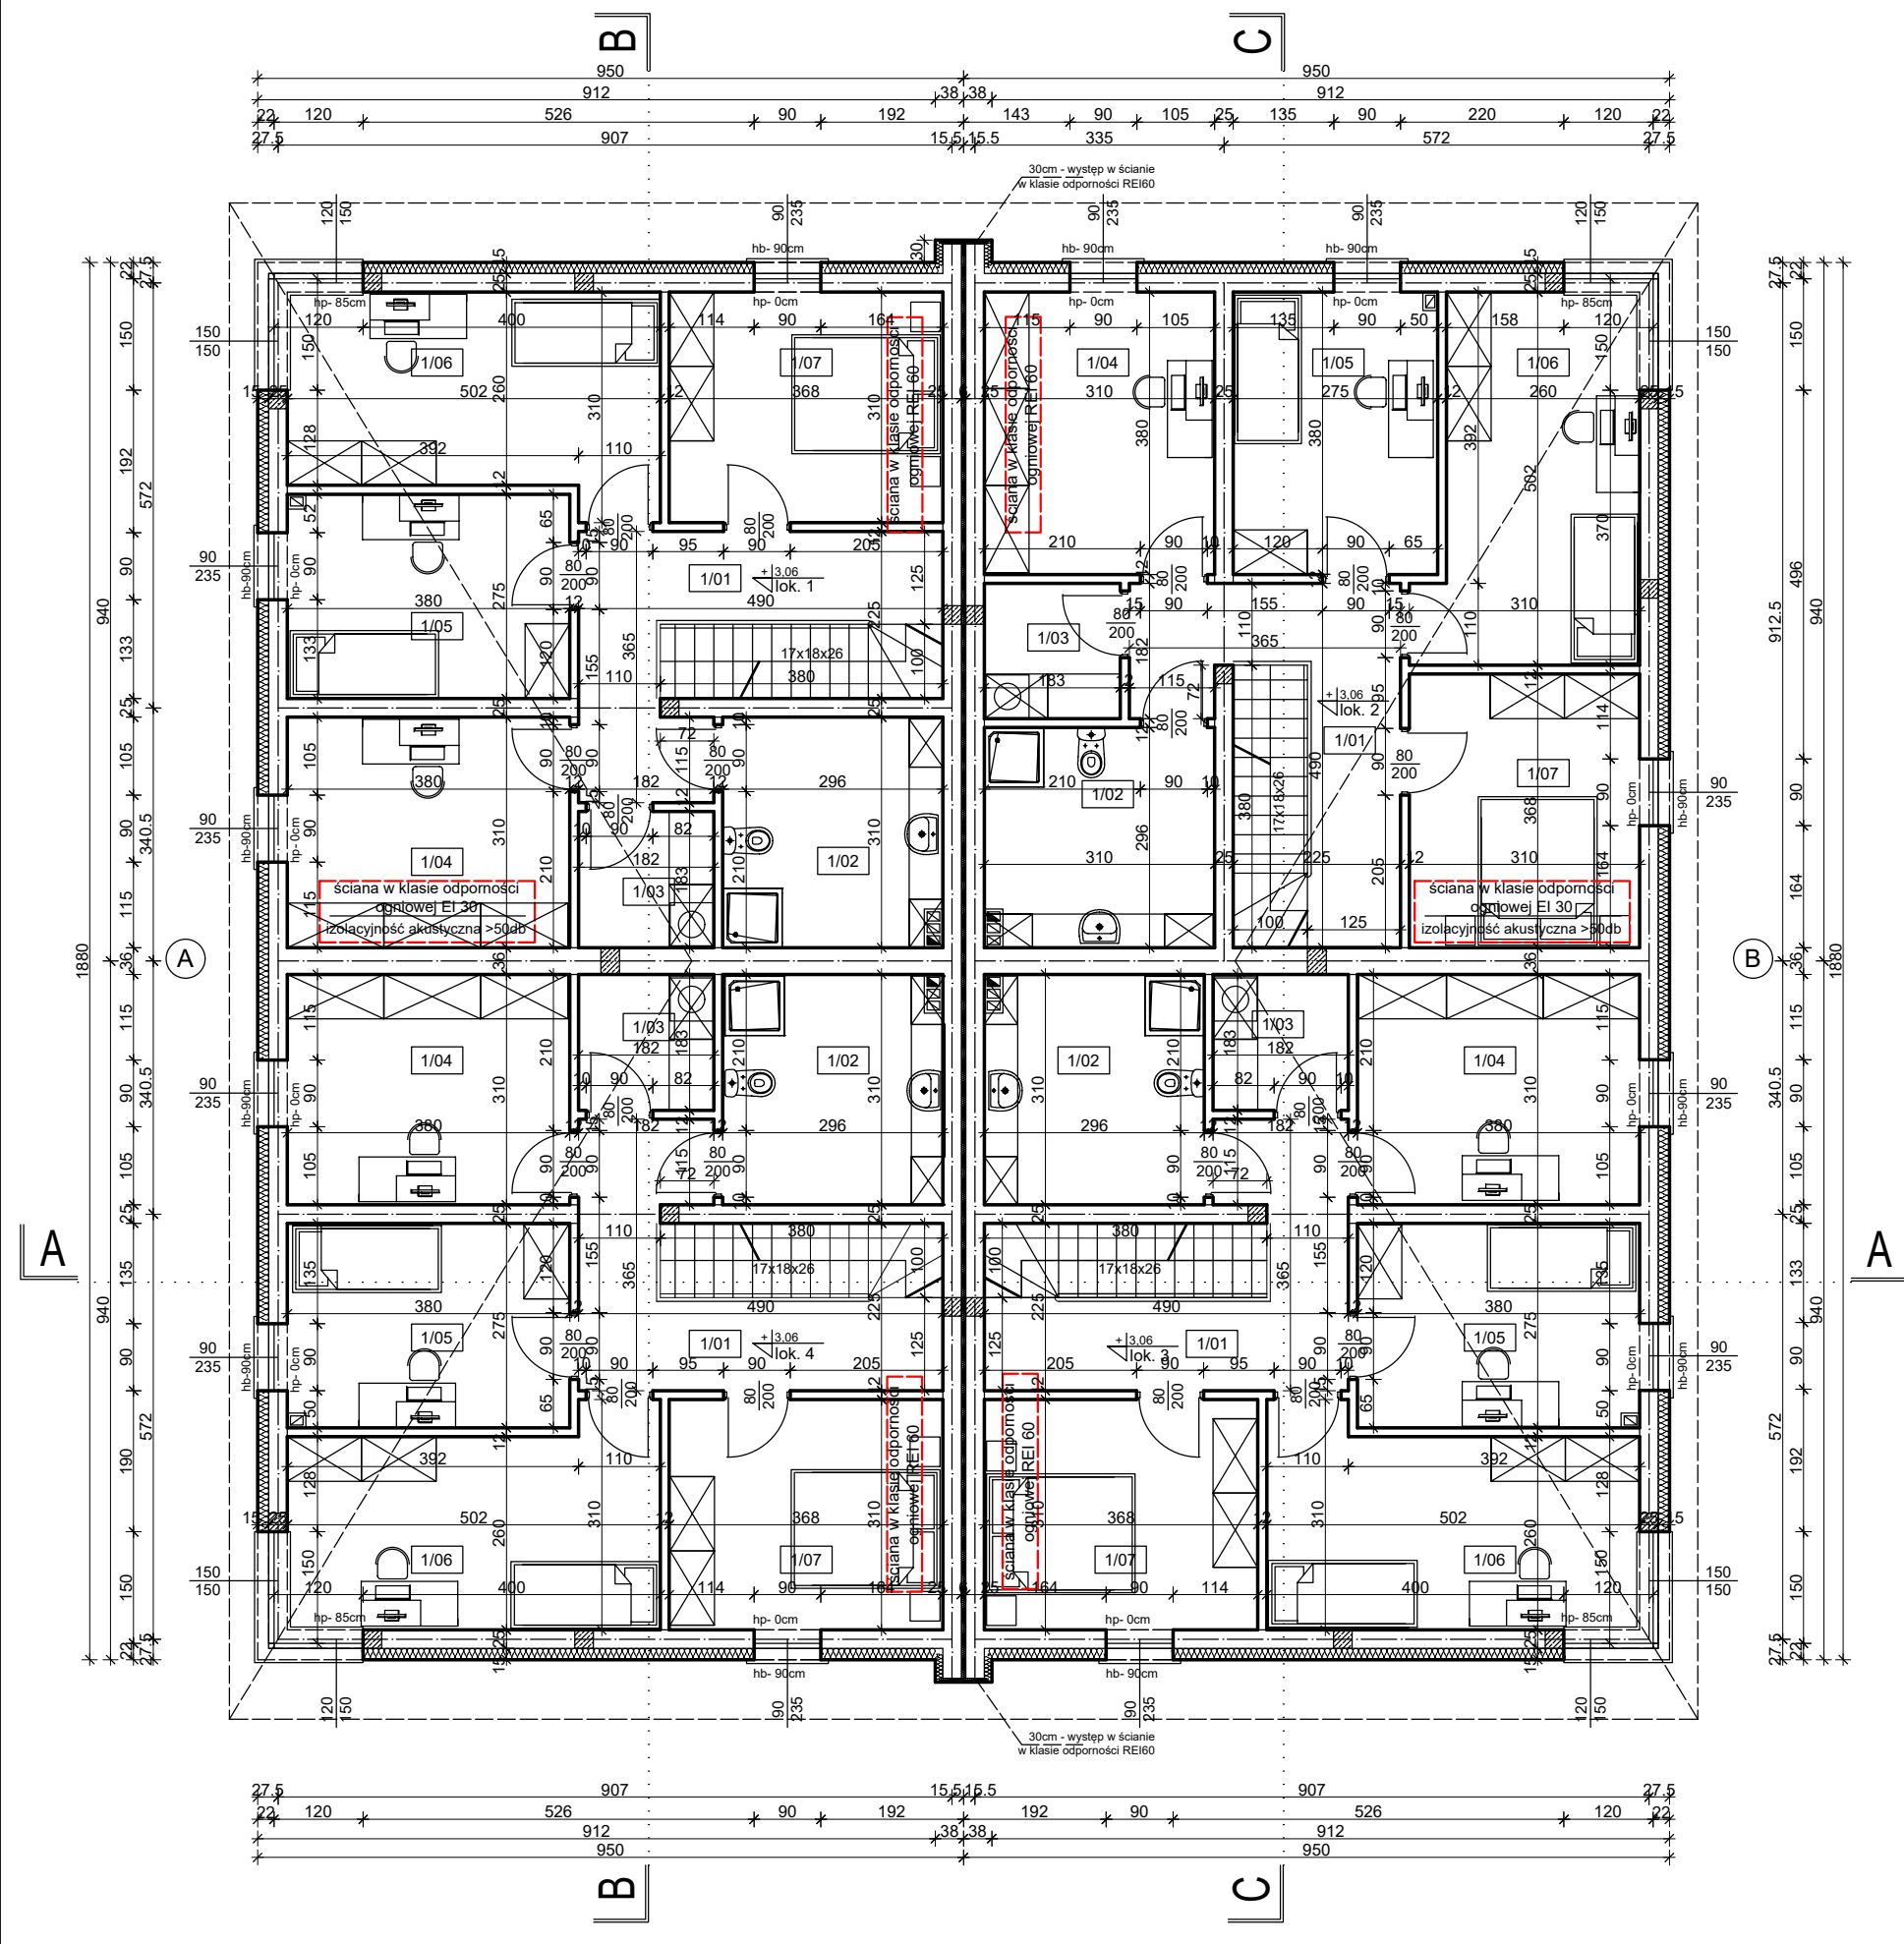

ZESTAWIENIE POM. LOKALI MIESZKALNYCH			
POWIERZCHNIA PIĘTRA			pow. użytkowa
1/01	Korytarz	Panele	9.6
1/02	Łazienka	Płytki	9.2
1/03	Pralnia	Płytki	3.3
1/04	Gabinet	Panele	11.8
1/05	Pokój 1	Panele	10.4
1/06	Pokój 2	Panele	13.6
1/07	Sypialnia	Panele	11.4
Suma pow. użytkowej:			69.3
Powierzchnia zabudowy:			178.8

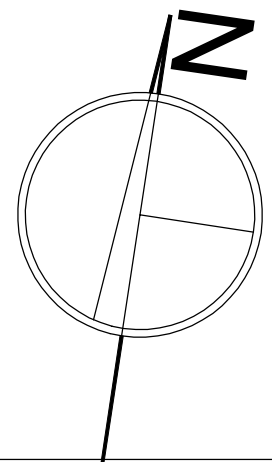

LEGENDA	
KLAS ODPORNOŚCI OGNIOWEJ BUDYNKU, ZGODNIE Z §216 ust. 1, dla KLASY ODP. POŻAROWEJ BUDYNKU "ZL IV"	
GLÓWNA KONSTRUKCJA NOŚNA	W KLASIE ODPORNOŚCI OGNIOWEJ, R 30
KONSTRUKCJA DACHU	KLASY ODPORNOŚCI OGNIOWEJ, NIE OKREŚLA SIĘ
STROP BUDYNKU	W KLASIE ODPORNOŚCI OGNIOWEJ, REI 30
ŚCIANA ZEWNĘTRZNA	W KLASIE ODPORNOŚCI OGNIOWEJ, EI 30
ŚCIANA WEWNĘTRZNA	KLASY ODPORNOŚCI OGNIOWEJ, NIE OKREŚLA SIĘ
PRZEKRYCIE DACHU	KLASY ODPORNOŚCI OGNIOWEJ, NIE OKREŚLA SIĘ



MHConcept
Michał Horba

MHConcept

Michał Horba

MHConcept Michał Horba
Białystok ul.Lniana 6 m.19
tel. +48 723 472 436

Nazwa i adres obiektu		BUDOWA DWÓCH DWULOKALOWYCH BUDYNKÓW MIESZKALNYCH JEDNORODZINNYCH W ZABUDOWIE BLIŹNIACZEJ WRAZ Z DOZIEMNĄ INSTALACJĄ ELEKTROENERGETYCZNĄ, KANALIZACJI SANITARNEJ, DOZIEMNĄ I WEWNĘTRZNĄ INSTALACJĄ GAZOWĄ ORAZ DWOMA MURKAMI OPOROWYMI		
Nazwa rys. Skala		RZUT PIĘTRA	skala 1:100	Data
Autorzy Opracowania		Architektura: mgr inż.arch. Michał Horba	Architektura: mgr inż.arch. Piotr Poznański Nr upr.BŁ/120/01 Nr izb.PD-0039	A02
		07-I 2025r.		
		str.		