


ZESTAWIENIE POM. BUDYNKÓW

POWIERZCHNIA PARTERU			pow. użytkowa
0/01	Wiatrołap	Płytki	3.8
0/02	Kuchnia	Płytki	6.5
0/03	Salon z jadalnią	Panele	28.2
0/04	WC	Płytki	1.8
0/05	Kotłownia/ pom. gosp.	Płytki	3.5
Suma pow. użytkowej:			43.8
Powierzchnia zabudowy (bud nr 1, 3):			58.1
Powierzchnia zabudowy (bud nr 2):			57.0

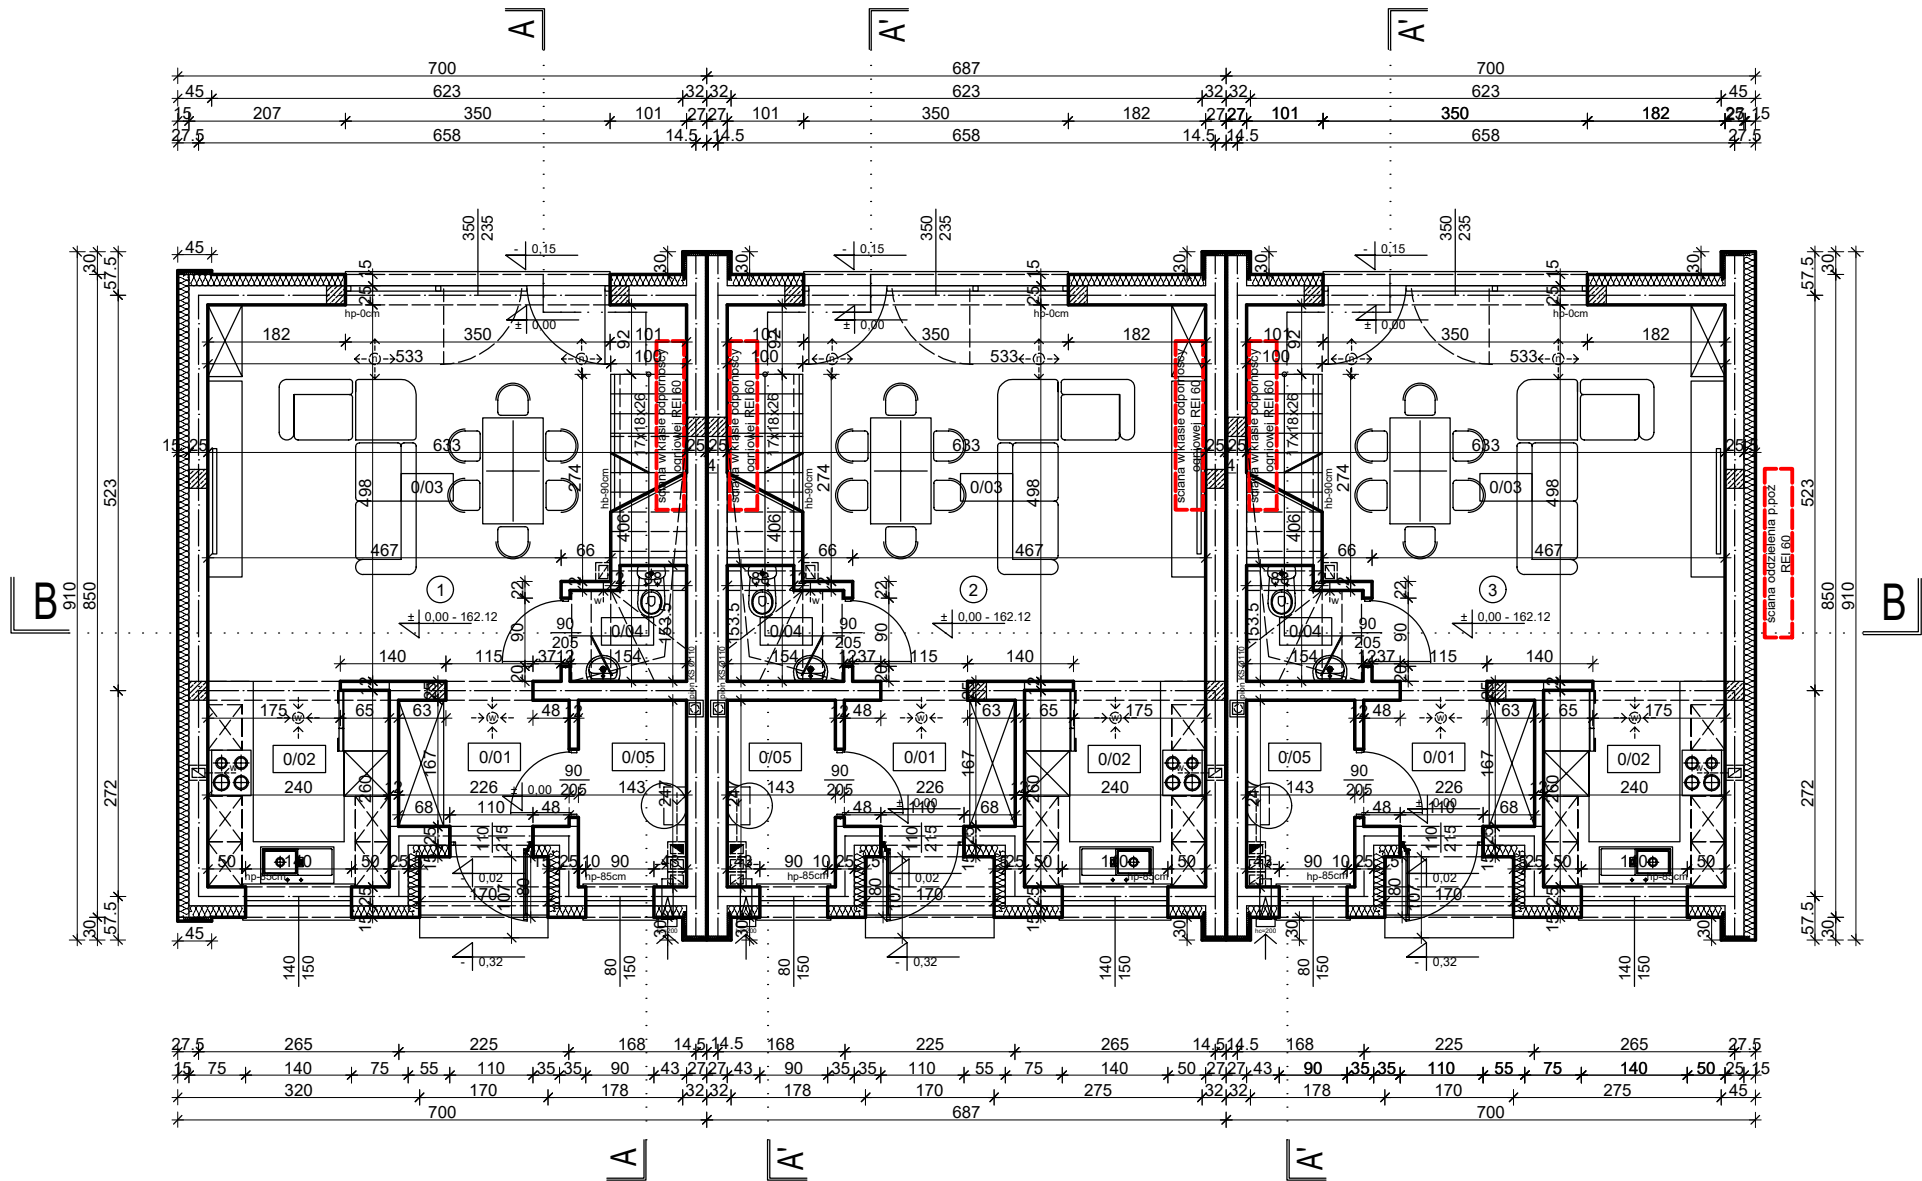

LEGENDA

KLAS ODPORNOŚCI OGNIOWEJ BUDYNKU, ZGODNIE Z §216 ust. 1, dla KLASY ODP. POŻAROWEJ BUDYNKU "ZL IV"	
GLÓWNA KONSTRUKCJA NOŚNA	W KLASIE ODPORNOŚCI OGNIOWEJ, R 30
KONSTRUKCJA DACHU	KLASY ODPORNOŚCI OGNIOWEJ, NIE OKREŚLA SIĘ
STROP BUDYNKU	W KLASIE ODPORNOŚCI OGNIOWEJ, REI 30
ŚCIANA ZEWNĘTRZNA	W KLASIE ODPORNOŚCI OGNIOWEJ, EI 30
ŚCIANA WEWNĘTRZNA	KLASY ODPORNOŚCI OGNIOWEJ, NIE OKREŚLA SIĘ
PRZEKRYCIE DACHU	KLASY ODPORNOŚCI OGNIOWEJ, NIE OKREŚLA SIĘ



MHConcept
Michał Horba

MHConcept Michał Horba
Białystok ul.Lniana 6 m.19
tel. +48 723 472 436

Nazwa i adres obiektu		BUDOWA TRZECZ BUDYNKÓW MIESZKALNYCH JEDNORODZINNYCH W ZABUDOWIE SZEREGOWEJ wraz z doziemnymi instalacjami elektroenergetycznymi, kanalizacji sanitarnej oraz doziemnymi i wewnętrznymi instalacjami gazowymi	
Nazwa rys. Skala		RZUT PARTERU skala 1:100	Data A01
Autorzy Opracowania		Architektura: mgr inż.arch. Michał Horba Architektura: mgr inż.arch. Piotr Poznański Nr upr.BL/120/01 Nr izb.PD-0039	18-V 2026r. str.