


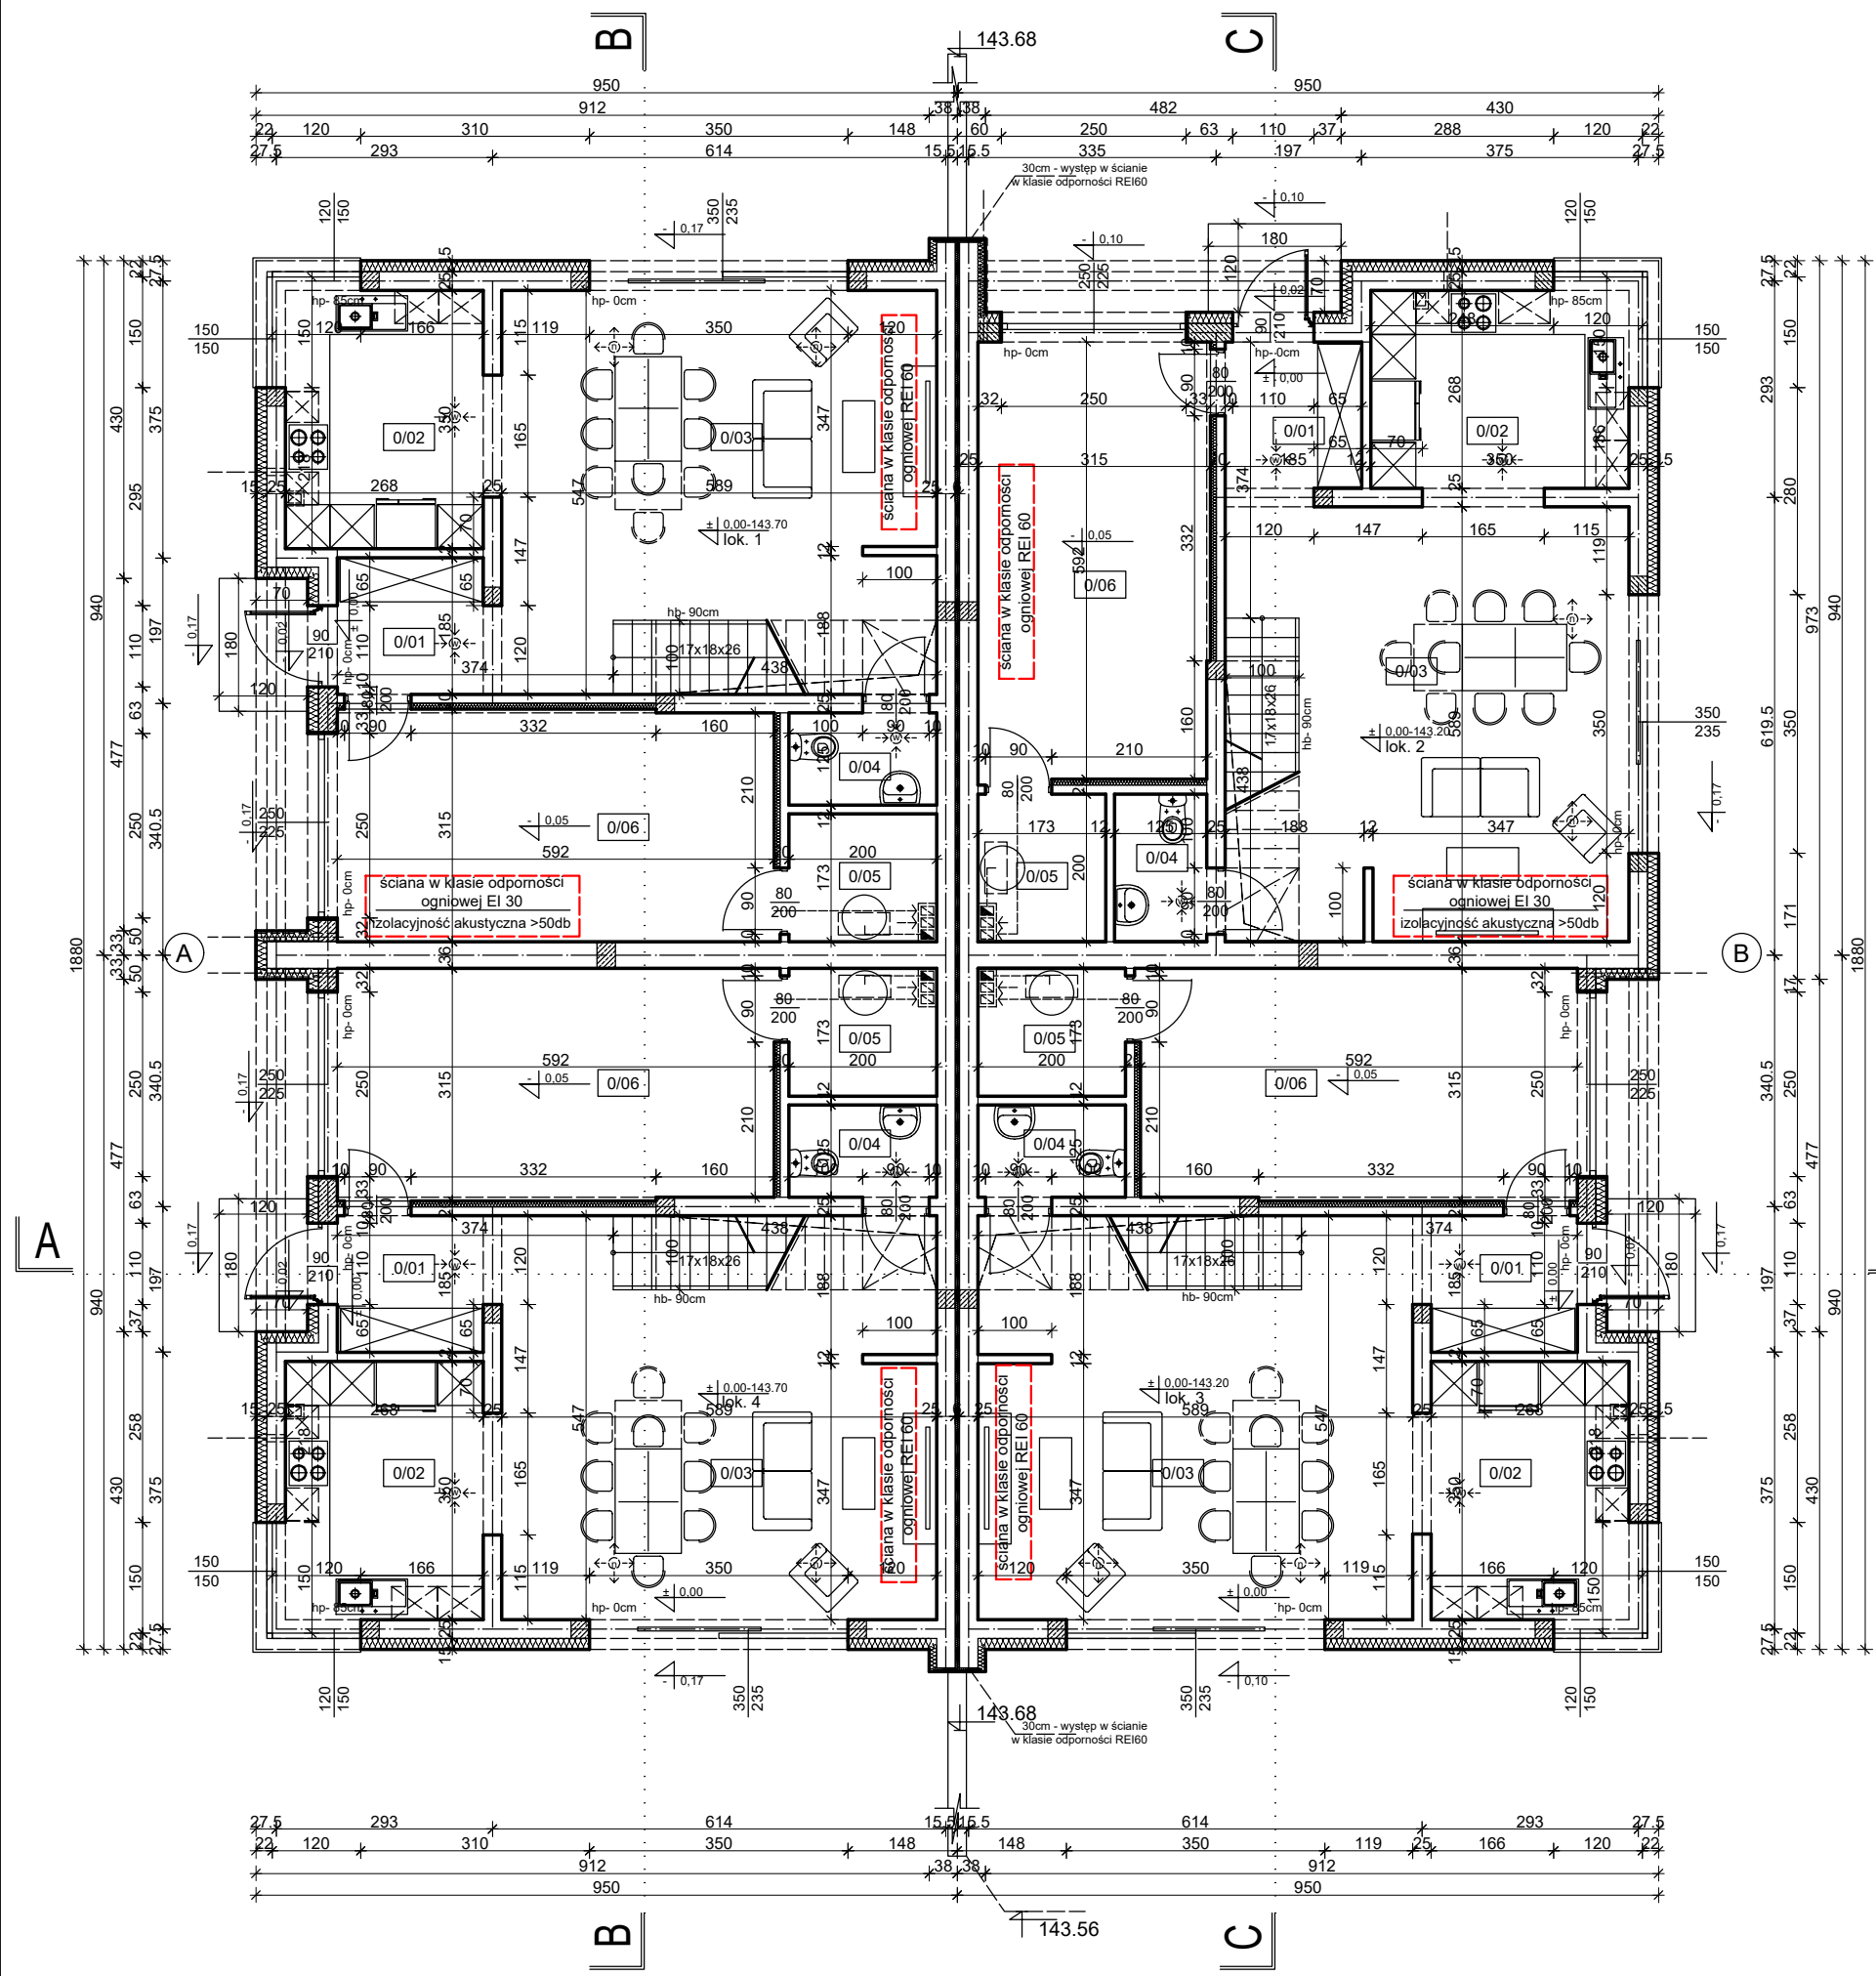

ZESTAWIENIE POM. LOKALI MIESZKALNYCH			
POWIERZCHNIA PIĘTRA			pow. użytkowa
0/01	Wiatrołap	Płytki	3.7
0/02	Kuchnia	Płytki	9.4
0/03	Salon z jadalnią	Panele	31.2
0/04	WC	Płytki	2.5
0/05	Kotłownia	Pos. betonowa	3.5
0/06	Pom. gospodarcze	Pos. betonowa	18.4
Suma pow. użytkowej:			68.7
Powierzchnia zabudowy jednego budynku:			178.8

LEGENDA	
KLAS ODPORNOŚCI OGNIOWEJ BUDYNKU, ZGODNIE Z §216 ust. 1, dla KLASY ODP. POŻAROWEJ BUDYNKU "ZL IV"	
GŁÓWNA KONSTRUKCJA NOŚNA	W KLASIE ODPORNOŚCI OGNIOWEJ, R 30
KONSTRUKCJA DACHU	KLASY ODPORNOŚCI OGNIOWEJ, NIE OKREŚLA SIĘ
STROP BUDYNKU	W KLASIE ODPORNOŚCI OGNIOWEJ, REI 30
ŚCIANA ZEWNĘTRZNA	W KLASIE ODPORNOŚCI OGNIOWEJ, EI 30
ŚCIANA WEWNĘTRZNA	KLASY ODPORNOŚCI OGNIOWEJ, NIE OKREŚLA SIĘ
PRZEKRYCIE DACHU	KLASY ODPORNOŚCI OGNIOWEJ, NIE OKREŚLA SIĘ

MHConcept
Michał Horba

MHConcept Michał Horba
Białystok ul.Lniana 6 m.19
tel. +48 723 472 436

Nazwa i adres obiektu		BUDOWA DWÓCH DWULOKALOWYCH BUDYNKÓW MIESZKALNYCH JEDNORODZINNYCH W ZABUDOWIE BLIŹNIACZEJ WRAZ Z DOZIEMNĄ INSTALACJĄ ELEKTROENERGETYCZNĄ, KANALIZACJI SANITARNEJ, DOZIEMNĄ I WEWNĘTRZNĄ INSTALACJĄ GAZOWĄ ORAZ DWOMA MURKAMI OPOROWYMI		
Nazwa rys. Skala		RZUT PARTERU		Data
Autorzy Opracowania		Architektura: mgr inż.arch. Michał Horba Architektura: mgr inż.arch. Piotr Poznański Nr upr.BL/120/01 Nr izb.PD-0039		A01
				07-I 2025r.
				str.